


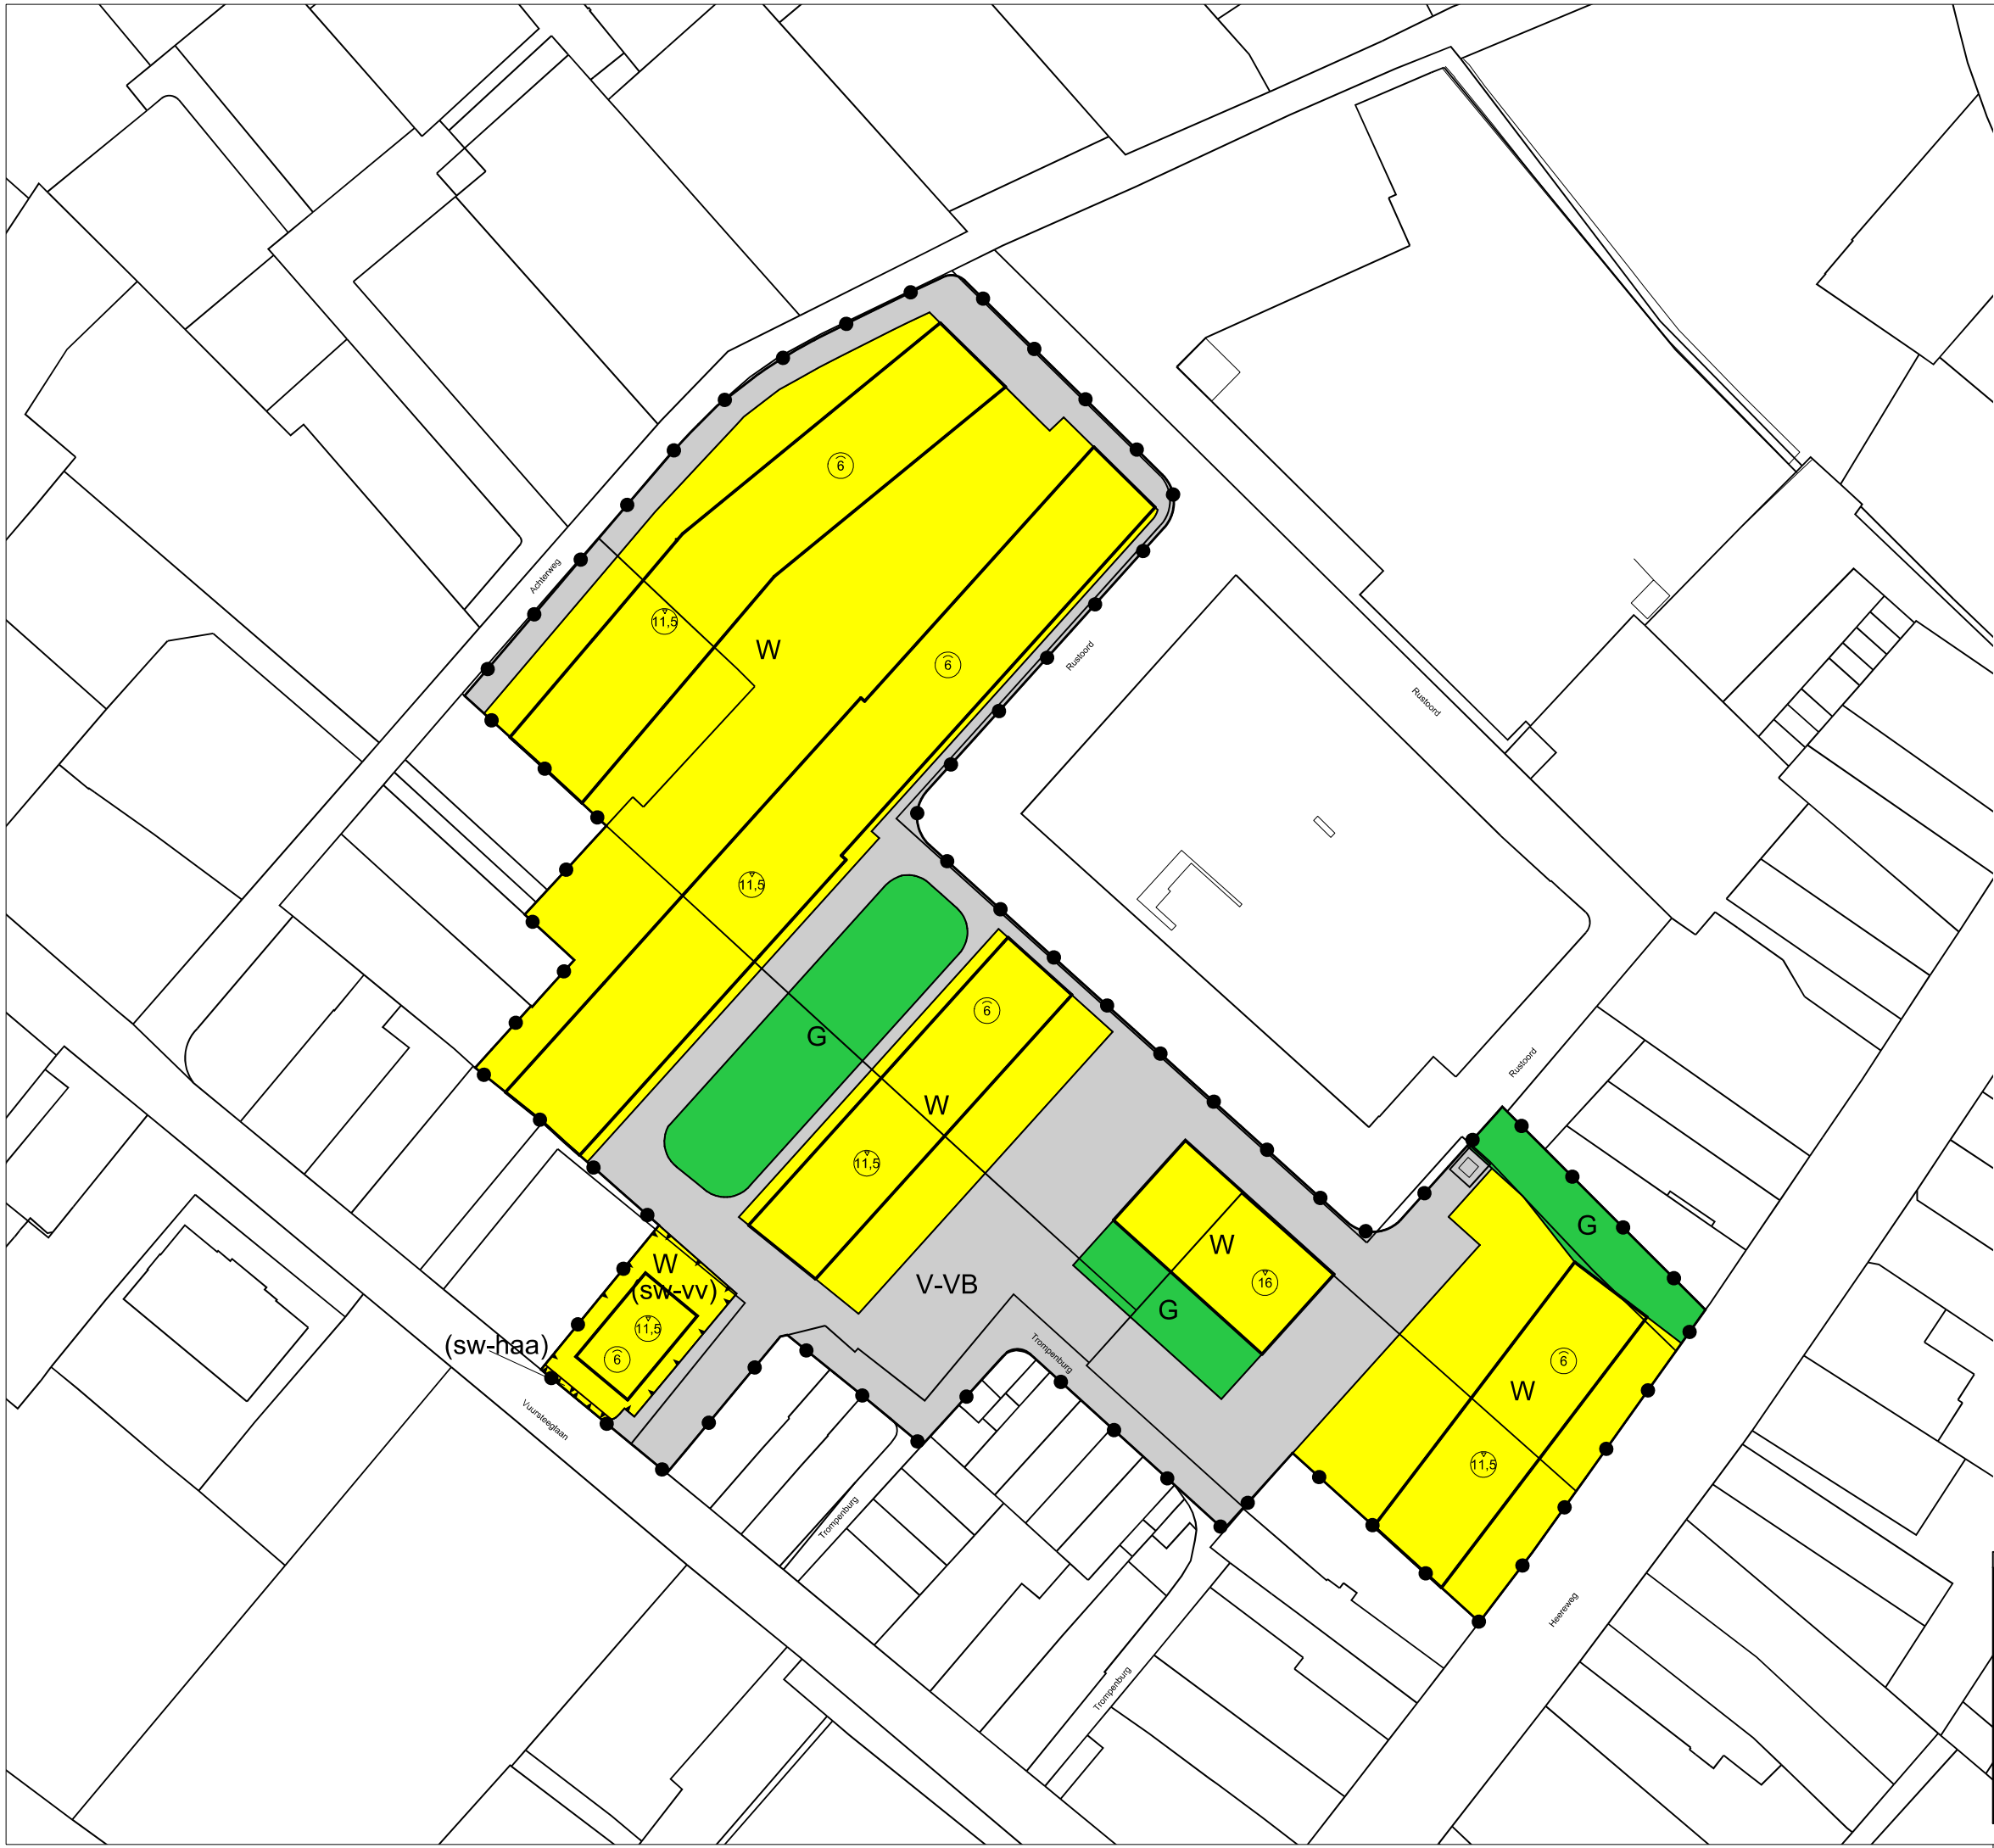

Plangebied

Plangebiedgrens

Bestemmingen

G

Groen

V-VB

Verkeer - Verblijfsgebied

W

Wonen

Funcieaanduidingen

(sw-haa)

specifieke vorm van wonen - haag

(sw-vv)

specifieke vorm van wonen - voorwaardelijke verplichting

Bouwvlak

bouwvlak

Maatvoeringaanduidingen

(A)

maximum goothoogte (m)

(B)

maximum bouwhoogte (m)

Verklaringen

Bestaande bebouwing en kadastrale ondergrond

Opdrachtgever

Gemeente Lisse

Project

Trompenburg Lisse

Imro - Idn

: NL.IMRO.0553.BPNieuwtrompenburg-VAX1

Status

Voorontwerp

Ontwerp

Ter vaststelling

Vaststelling

Datum

: 12-01-2021

: 30-06-2021

: 16-06-2022

:

Schaal

1:1000

Tekenaar

K. Wilmer

Projectleider

I. Duursma-Tjassing

Tekeningnummer

TEK03-0466498-01A

Formaat

A3

www.anteagroup.nl

Blad in bladen

1-1